



CANOPÉE

14 rue de Bel Air
37700 Saint-Pierre-des-Corps

NIVEAU	N° LOGEMENT	TYPE
R+1	C 1.03	T3

PLAN DE REPERAGE

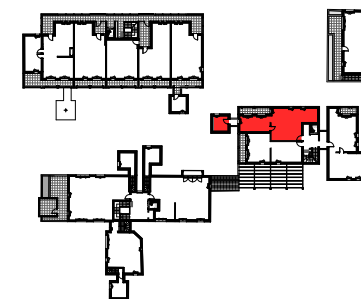




TABLEAU DES SURFACES

Surfaces exprimées en m²

Entrée + pl.	10,25
Séjour/ Cuisine	25,55
Chambre 1	11,94
Chambre 2 + pl	9,61
SDB	4,51
WC	1,80
Bureau	9,03
TOTAL SHAB	72,69
Loggia	10,62
TOTAL SU	10,62



EDITION 18 JANVIER 2024 INDICE A

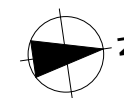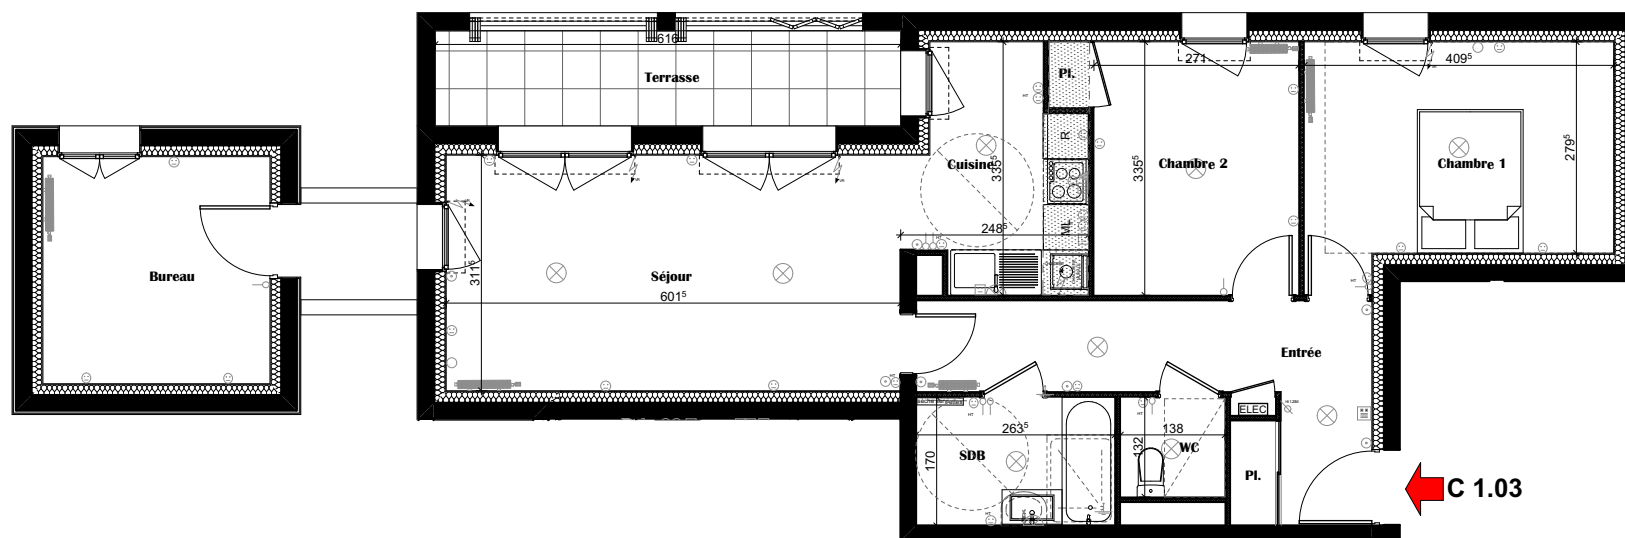

Parking - Box B03



ABSCISSE PROMOTION
 Les grands champs
 37390 Chanceaux-sur-Choisille
www.abscisse-promotion.fr/

NOTA

Le présent document exprime la disposition générale de l'appartement. L'acquéreur reconnaît avoir été informé qu'en fonction des nécessités techniques ou réglementaires de la réalisation, des modifications sont susceptibles d'être apportées à ce plan qui ne revêt qu'un caractère informatif. Les surfaces indiquées sont approximatives; les retombées, soffites, faux-plafonds, rampants, gaines, ainsi que les emplacements des équipements sont figurés à titre indicatif et sont susceptibles d'évoluer en situation et dimensions en fonction des impératifs techniques. Les canalisations, les retombées, les regards ne sont pas figurés. La végétation n'est pas contractuelle.